


1. Meubelhaaklat

Bevestigd aan het meubel
2. Muurhaaklat

Wordt aan de muur bevestigd
3. Vrije ruimte achter lade 6/7 cm

Voor montage en leidingwerk

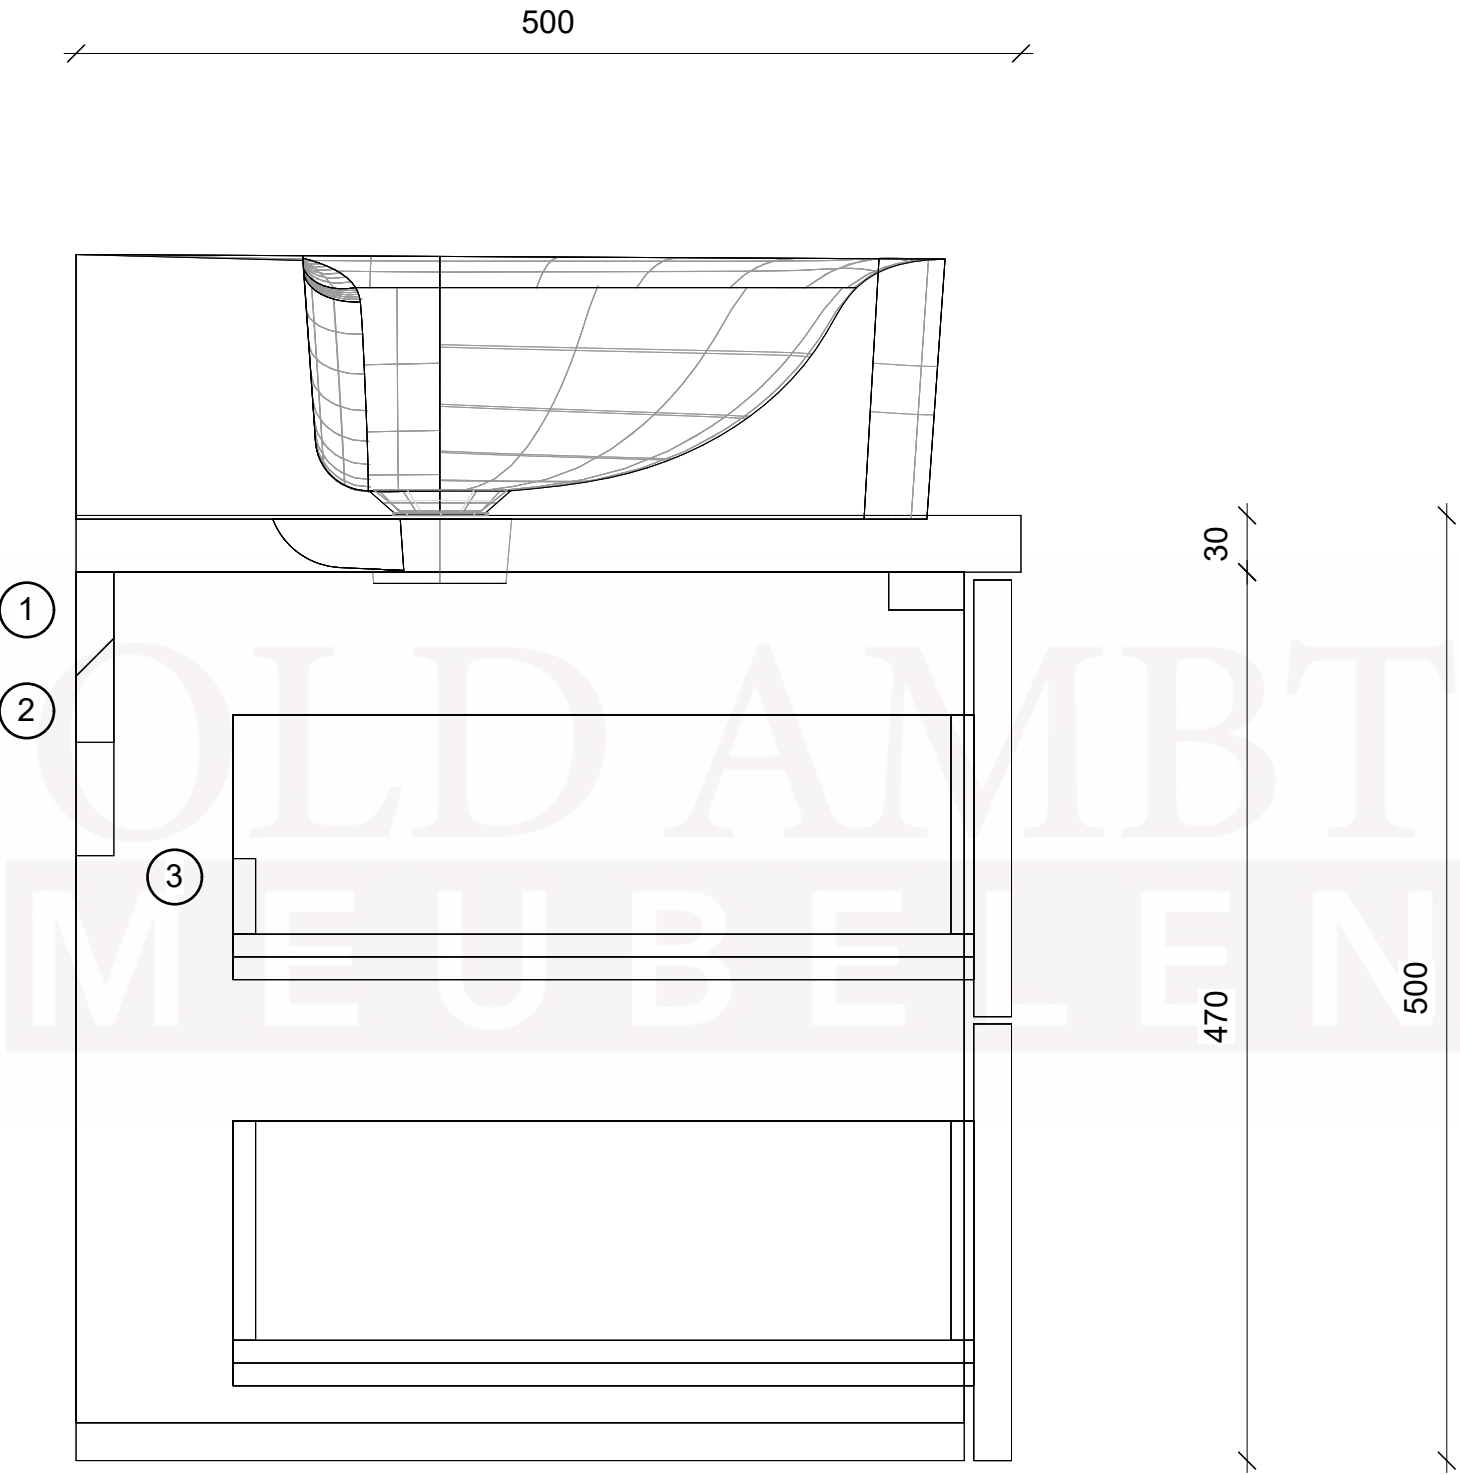

Old Ambt meubelen

Industrieweg-West 43
9665 PX Oude Pekela
info@oldambt-meubelen.nl
0597-795128

Klantgegevens:

Klantnummer: 0000
Klantnaam: Showroom

Voorbeeld:

Wandmeubel - zijaanzicht

Montage- en maatvoering

Tekening gegevens:

Schaal: 1:5
Tekenformaat: A3
Datum: XX-XX-2026
Getekend door: KB

Versie: 1

Deel 1 van 1

